


## ZAŁĄCZNIK GRAFICZNY

Wyrys z planu  
Skala 1:2500

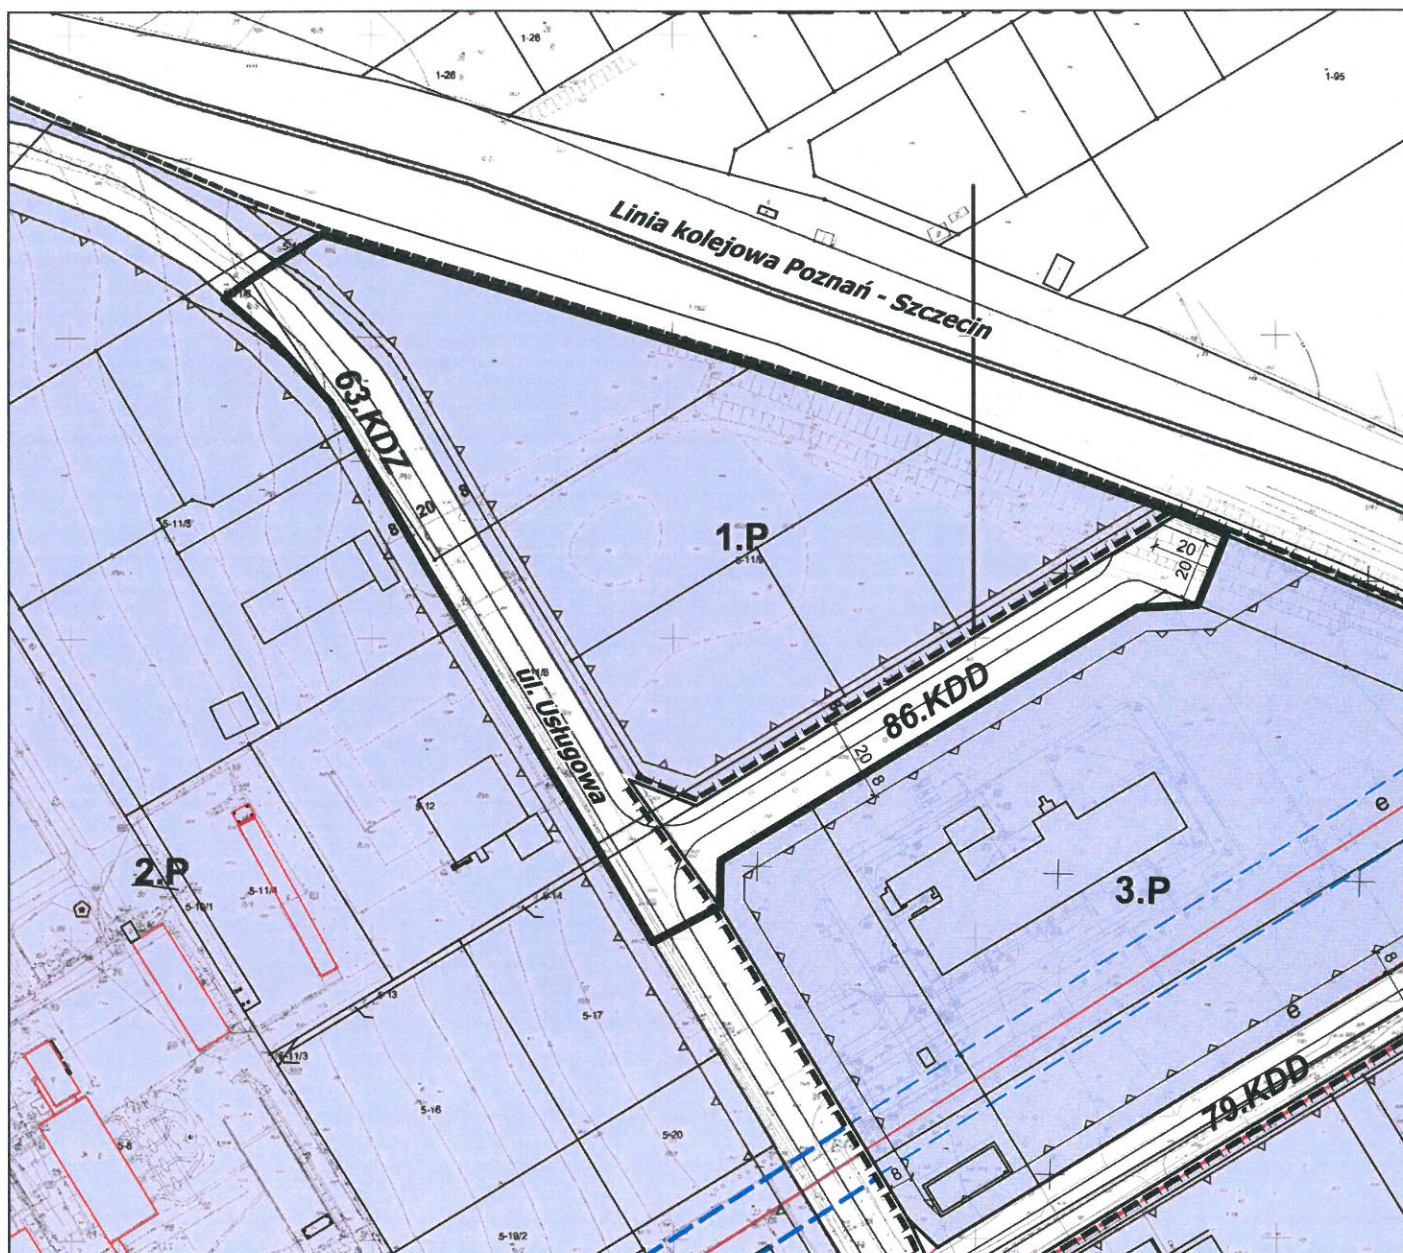

### LEGENDA:



Teren objęty zmianą „Zmiany miejscowego planu zagospodarowania przestrzennego miasta Stargardu Szczecińskiego dotyczącego terenu w rejonie „Parku Przemysłowego””