


Załącznik do uchwały Nr XXIV/249/2016  
Rady Miejskiej w Stargardzie  
z dnia 29 listopada 2016 r.

Wrys z mapy  
Skala 1:2000

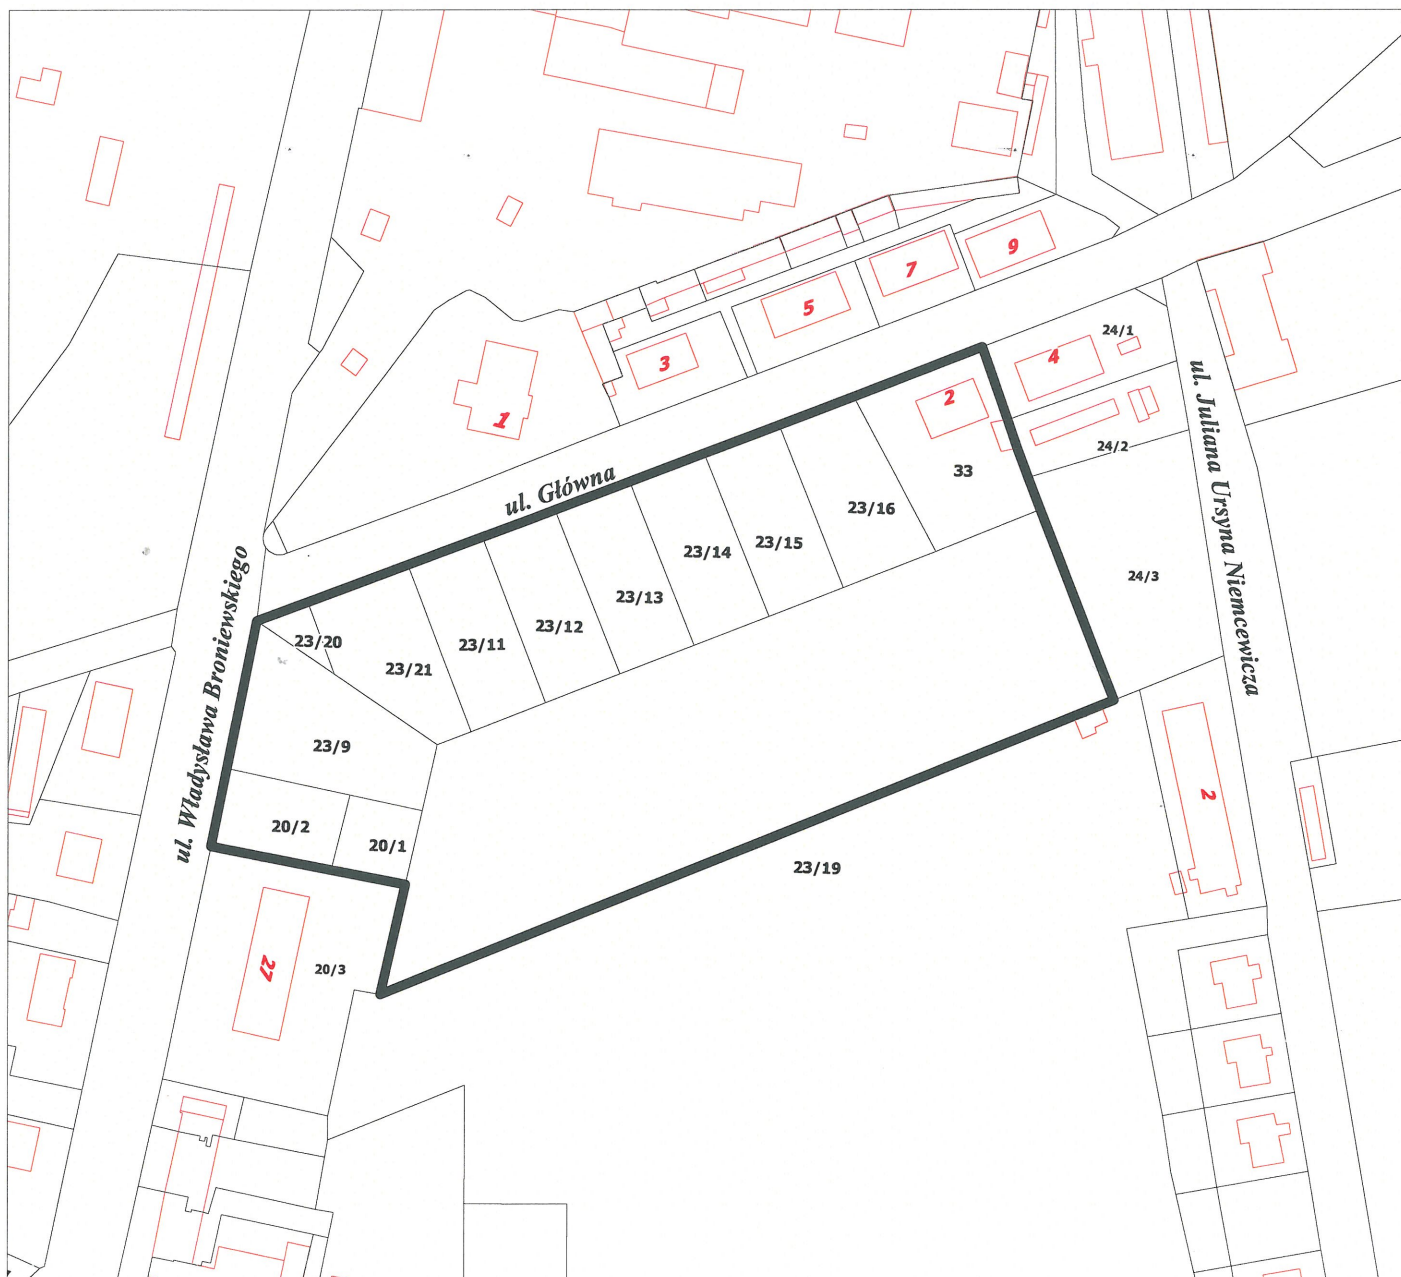

**LEGENDA:**



Teren objęty miejscowym planem  
zagospodarowania przestrzennego miasta Stargard  
dotyczącym terenu w rejonie ulicy Głównej