


Mapa zasadnicza
Skala: 1:500
Współrzędne: Węskoszyce
Plan: 321410_1 Stargard - gmina
Adres: 321410_1 Stargard - gmina
Data: 2024.10.24
Utworzył: 2024.10.24
Wersja: 1.0
Klasyfikacja: 1.0

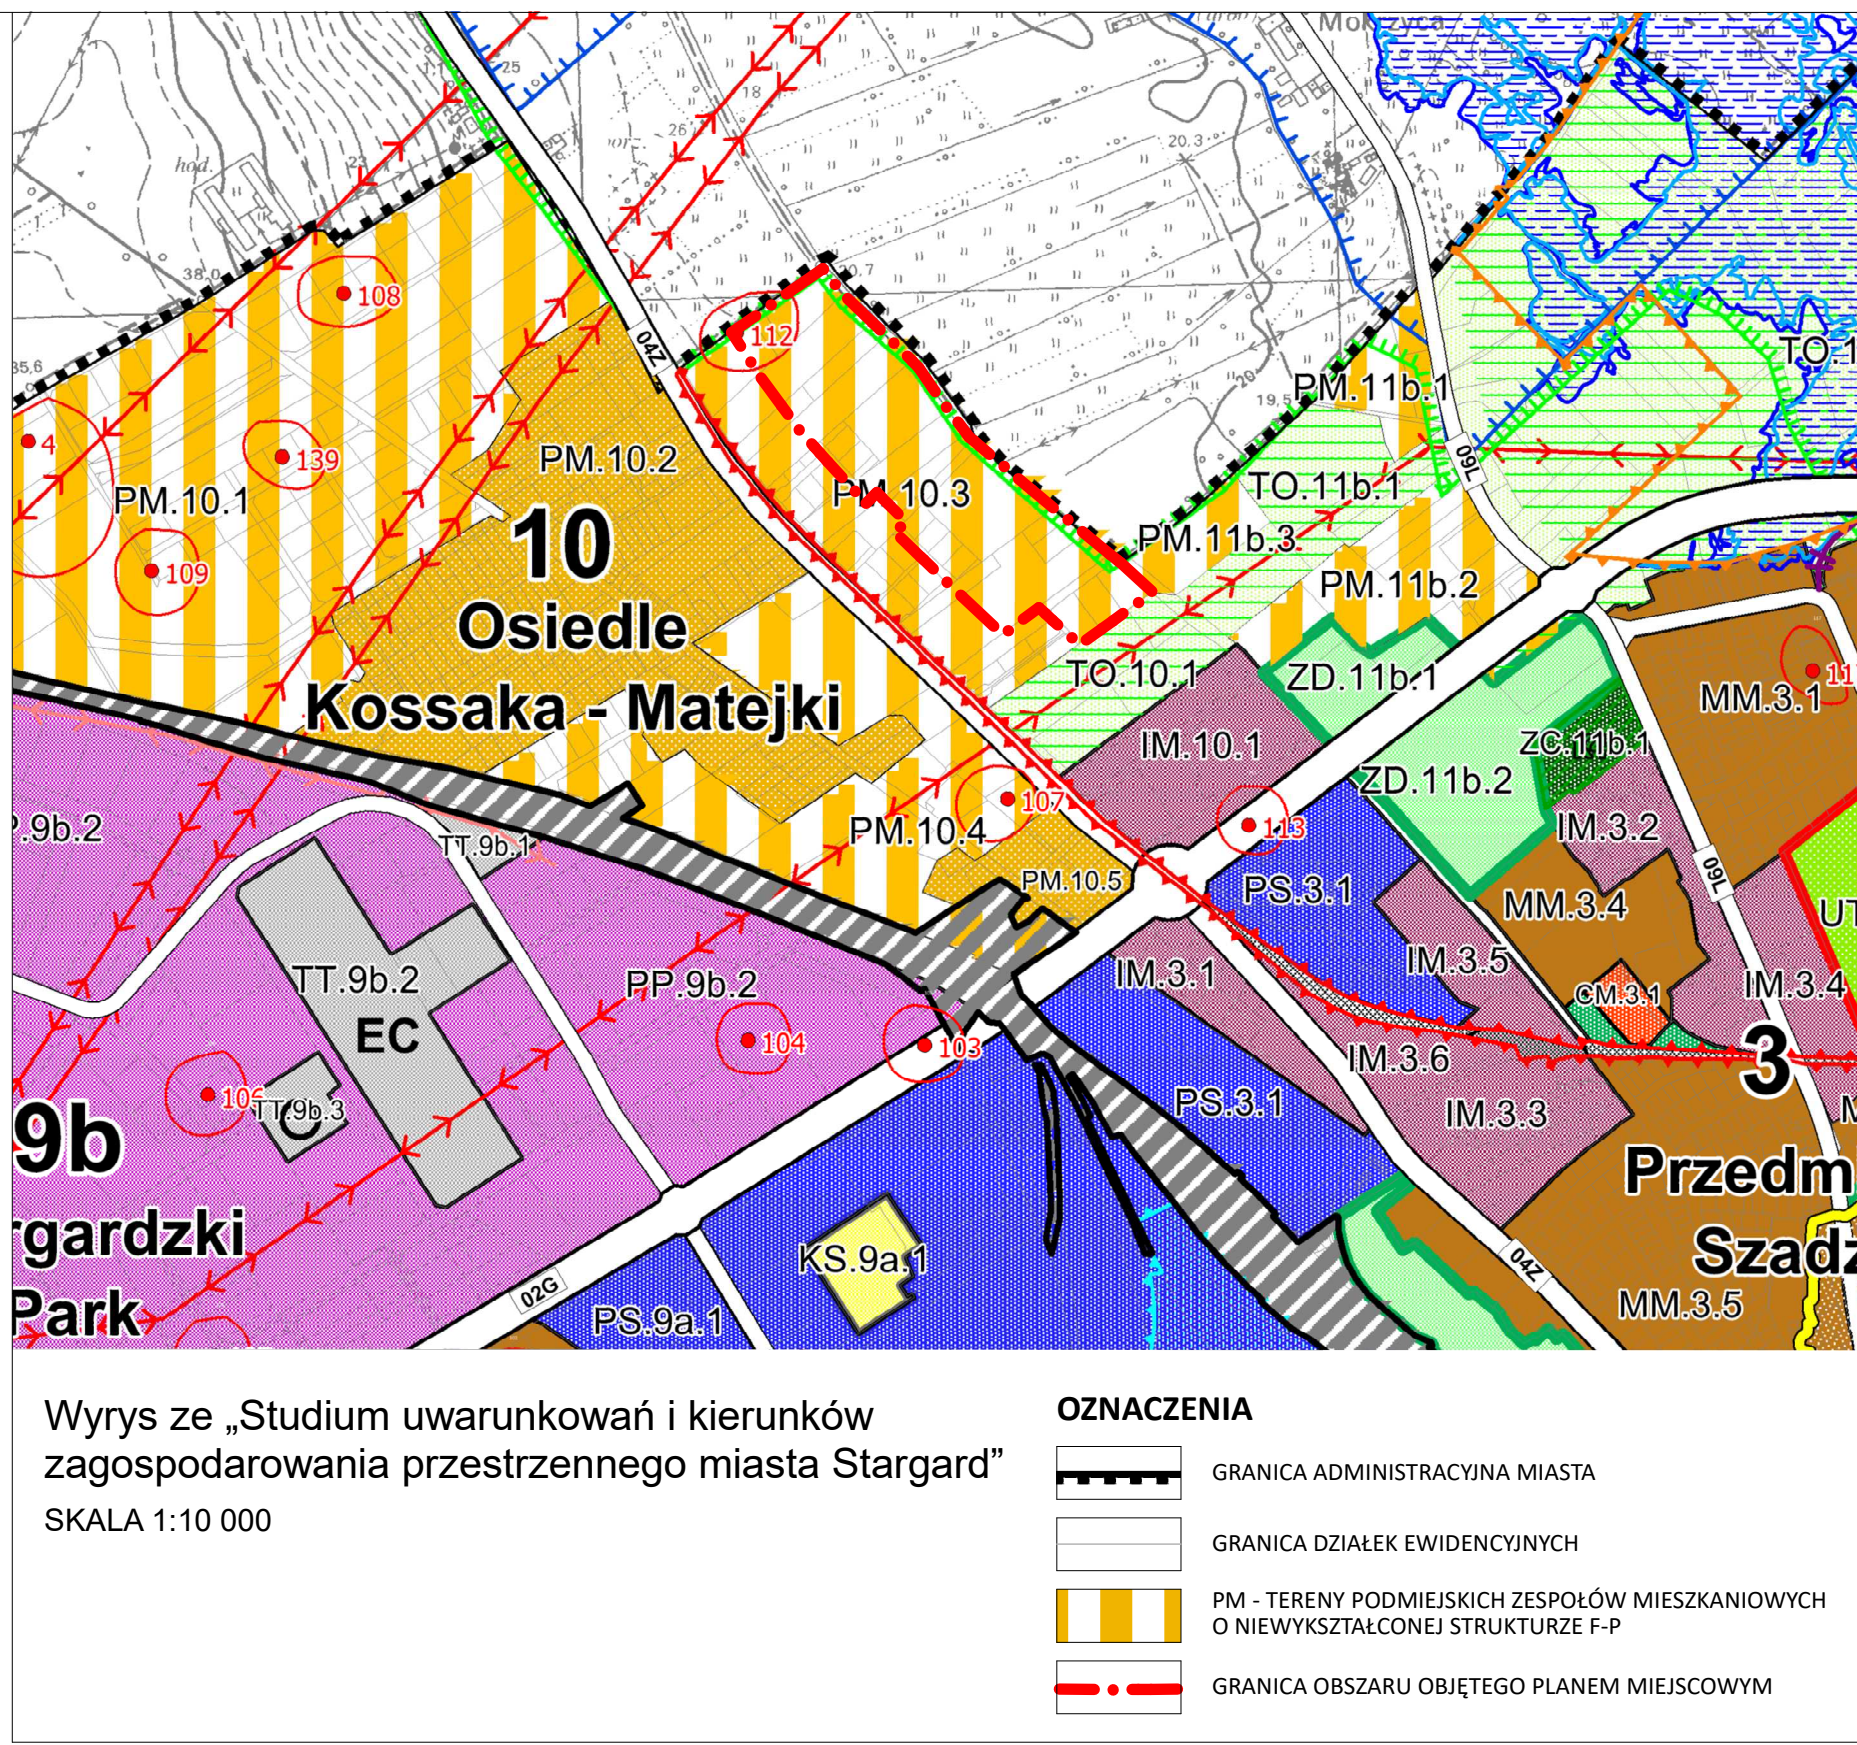

Wyrzys ze „Studium uwarunkowań i kierunków zagospodarowania przestrzennego miasta Stargard”
SKALA 1:10 000

OZNACZENIA

- GRANICA ADMINISTRACYJNA MIASTA
- GRANICA DZIAŁEK EWIDENCYJNYCH
- PM - TERENY PODMIEJSKICH ZESPÓŁÓW MIESZKANIOWYCH O NIEWYKŠTALCONEJ STRUKTURZE F-P
- GRANICA OBSZARU OBJĘTEGO PLANEM MIEJSOWYM

Załącznik nr 1
do uchwały Nr
Rady Miejskiej w Stargardzie
z dnia

STARGARD

Miejscowy plan zagospodarowania przestrzennego miasta Stargard dotyczący terenu w rejonie granicy miasta przy ulicy Podleśnej

SKALA 1:1000

OZNACZENIA:

GRANICA OBSZARU OBJĘTEGO PLANEM MIEJSOWYM

USTALENIA PLANU:

LINIE ROZGRANICZAJĄCE:

1MNW SYMBOL TERENU ELEMENTARNEGO

LINIA ROZGRANICZAJĄCA TERENY O RÓŻNYM PRZEZNACZENIU LUB RÓŻNYCH ZASADACH ZAGOSPODAROWANIA

KLASY PRZEZNACZENIA TERENU:

TEREN ZABUDOWY MIESZKANIOWEJ (M)

MNW TEREN ZABUDOWY MIESZKANIOWEJ JEDNORODZINNEJ WOLNOSTOJĄCEJ

MNW-MNB TEREN ZABUDOWY MIESZKANIOWEJ JEDNORODZINNEJ WOLNOSTOJĄCEJ LUB ZABUDOWY MIESZKANIOWEJ JEDNORODZINNEJ BLIŹNIACZEJ

TEREN KOMUNIKACJI (K)

KR TEREN KOMUNIKACJI DROGOWEJ WEWNĘTRZNEJ

TEREN ZIELENI (Z)

ZN TEREN ZIELENI NATURALNEJ

ZPN TEREN ZIELENI URZĄDZONEJ NISKIEJ

ZAGOSPODAROWANIE TERENU:

OBOWIĄZUJĄCA LINIA ZABUDOWY

NIEPRZEKACZALNA LINIA ZABUDOWY

NASADZENIA DRZEW LIŚCIASTYCH

OBSZARY CHRONIONE:

OBZAR CENNY PRZYRODNICZO

STREFA "W.III" OGRANICZONEJ OCHRONY ARCHEOLOGICZNO - KONSERWATORSKIEJ

(cały obszar planu) OBSZAR PLANU ZNAJDUJE SIĘ W CAŁOŚCI W GRANICACH:
- TERENU I OBSZARU GÓRNICZEGO "STARGARD"
- ZŁOŻA WÓD TERMALNYCH WT10904 "STARGARD"
- OBSZARU WYSOKIEJ OCHRONY MIĘDZYMORENOWEGO GŁÓWNEGO ZBIORNIKA WÓD PODZIEMNYCH GZWP NR 123 STARGARD-GOLENIÓW

ELEMENTY SIECIOWEJ INFRASTRUKTURY TECHNICZNEJ:

ISTNIEJĄCA NAPIĘCIOWA LINIA ELEKTROENERGETYCZNA ŚREDNIEGO NAPIĘCIA WSKAZANA DO USUNIĘCIA

OZNACZENIA INFORMACYJNE NIEBĘDĄCE USTALENIAMI PLANU:

UKŁAD ZABUDOWY

NAWIERZCHNIE PIESZE, ROWEROWE I PIESZO-RODEROWE

NAWIERZCHNIE DROGOWE UTWARDZONE

DOPUSZCZALNE LINIE PODZIAŁU TERENU

POZOSTAŁE OZNACZENIA STANOWIĄ TREŚĆ MAPY ZASADNICZEJ

PLAN SPORZĄDZONO W UKŁADZIE WSPÓŁRZĘDNYCH 2000, STREFA 5 (EPSG:2176) PRZY WYKORZYSTANIU MAPY ZASADNICZEJ W POSTACI WEKTOROWEJ POCHODZĄCEJ Z PAŃSTWOWEGO ZASOBU GEODEZYJNEGO I KARTOGRAFICZNEGO UDOSTĘPNIONEJ PRZES STAROSTĘ STARGARDZKIEGO - LICENCJA NR NG.II.6642.1330.2024.SI_3214_P