


Skala 1:10000

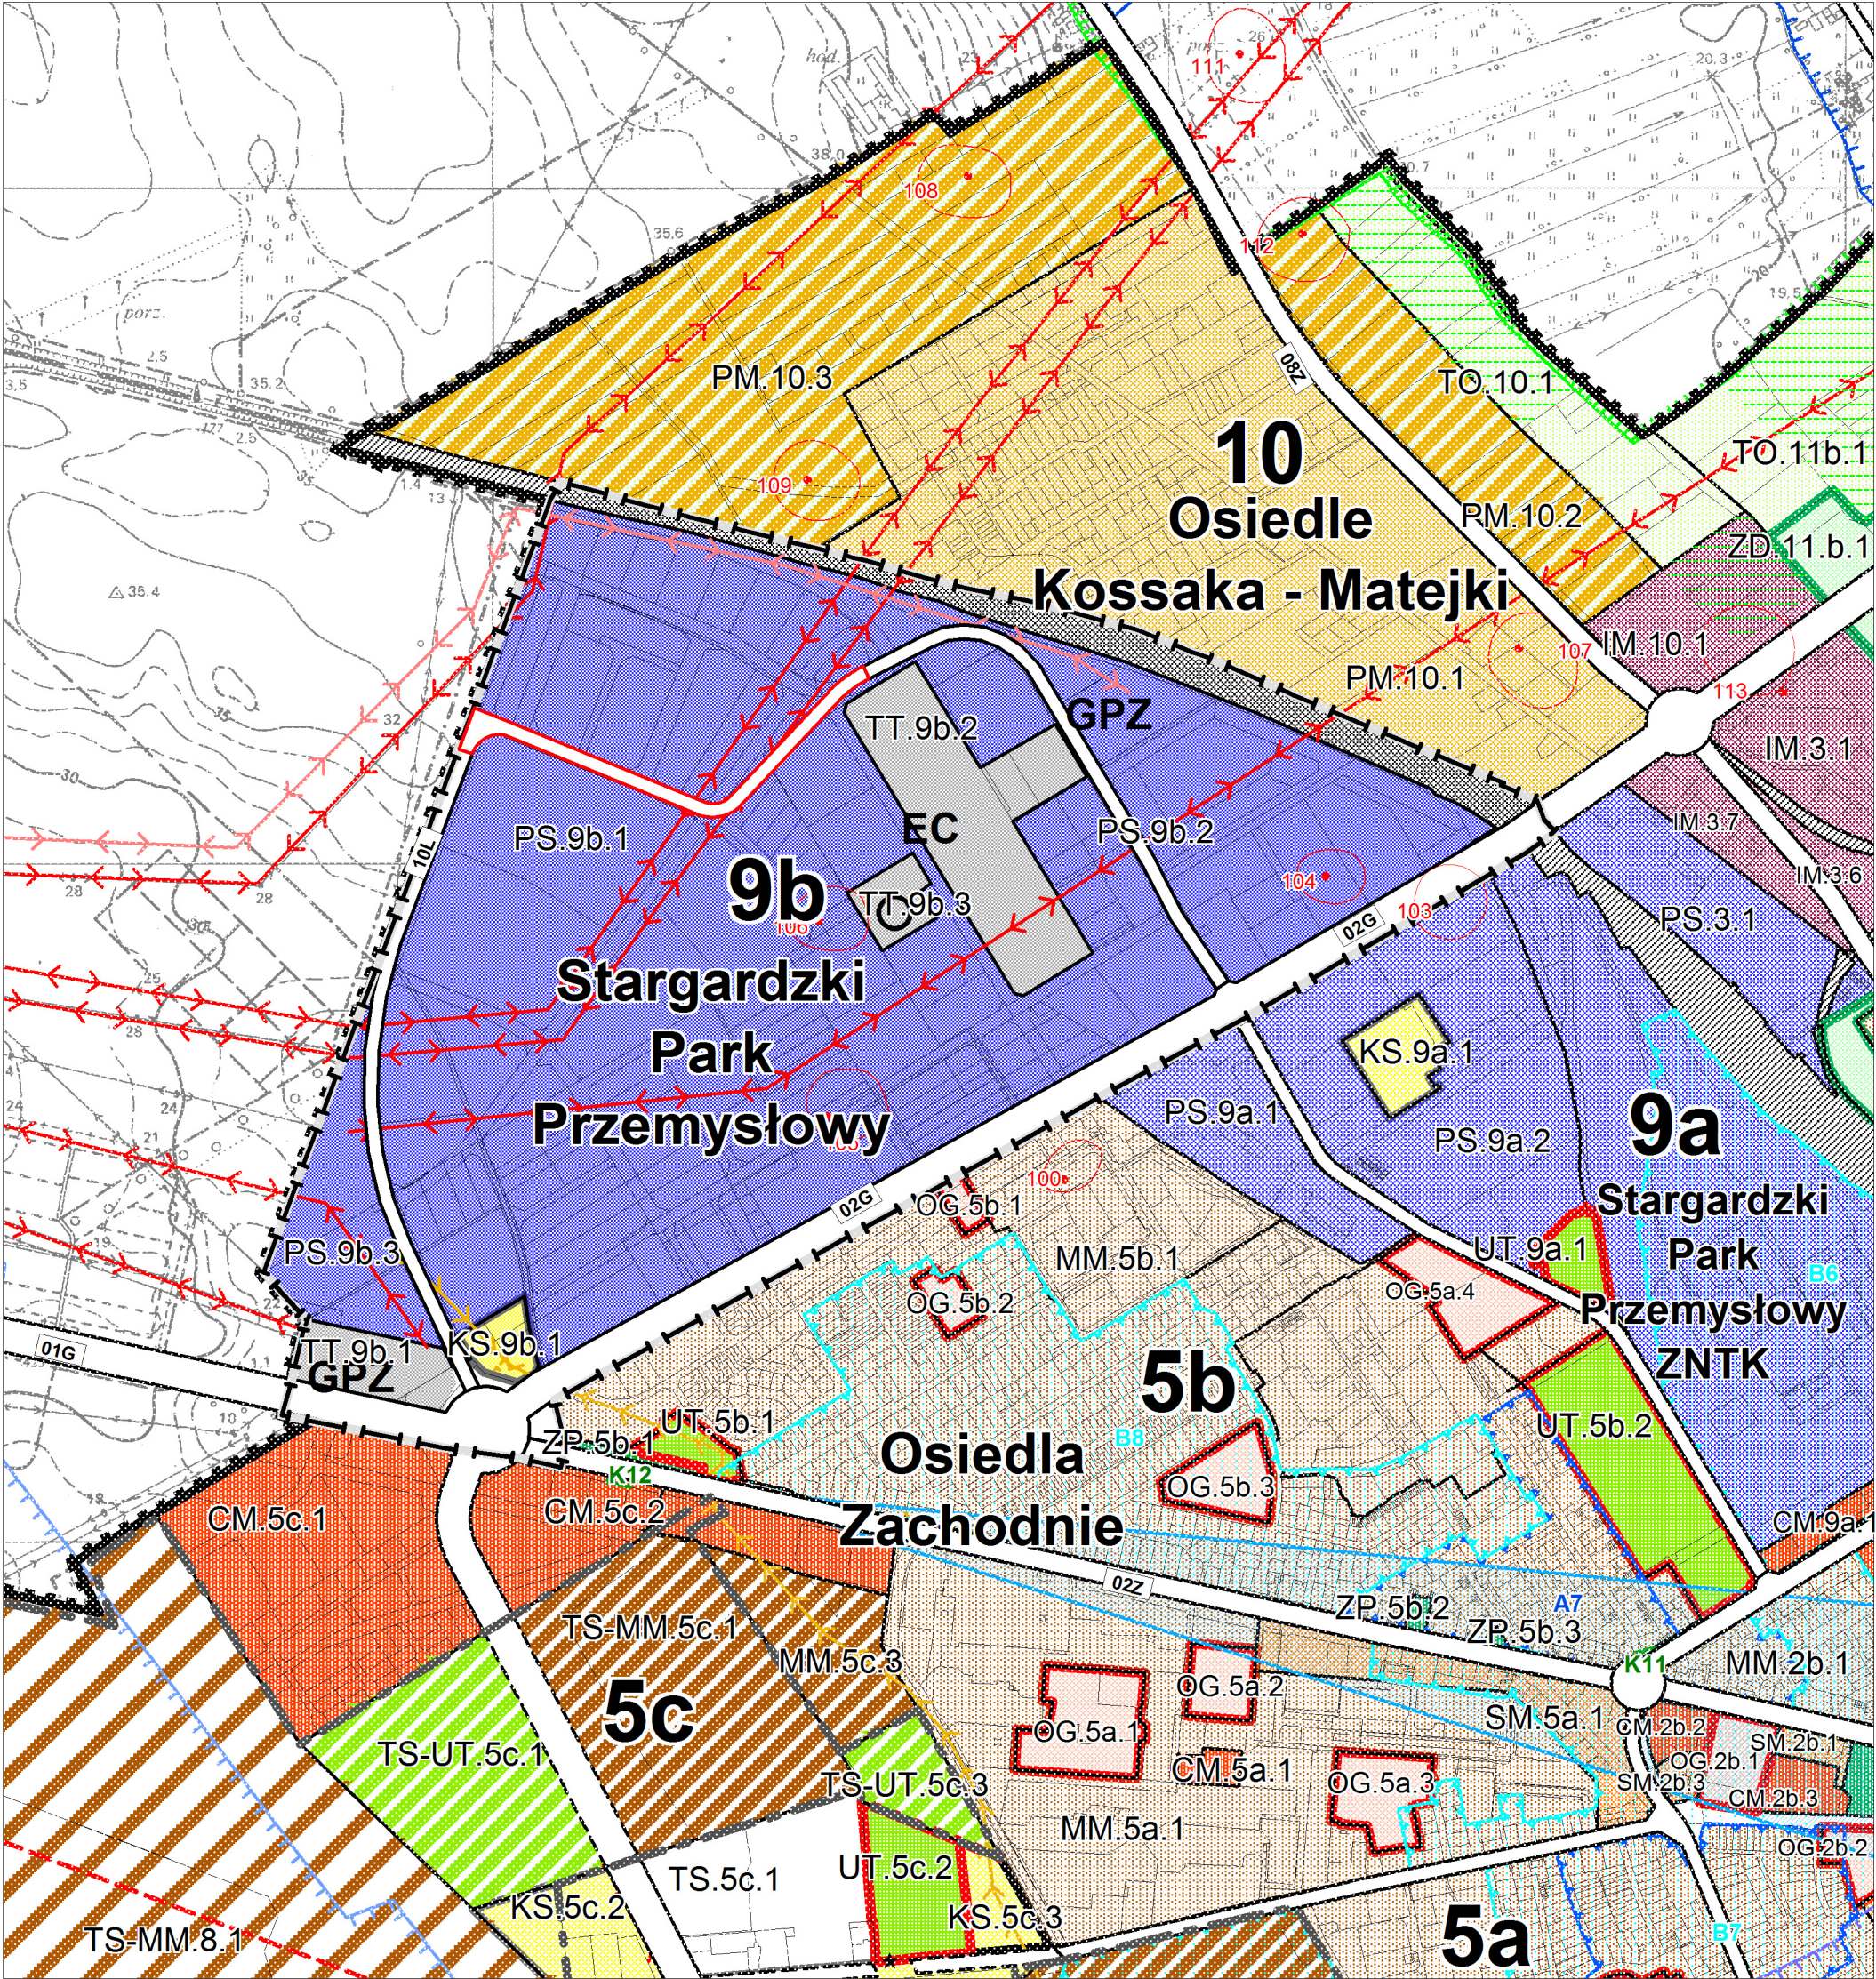

PLANSZA PODSTAWOWA - STRUKTURA FUNKCJONALNO-PRZESTRZENNA

OZNACZENIA:

- Teren objęty zmianą "Studium uwarunkowań i kierunków zagospodarowania przestrzennego miasta Stargardu Szczecińskiego"
- Zmieniony przebieg drogi 10L
- Granica działek ewidencyjnych
- Strefa "W.III" ograniczonej ochrony archeologiczno-konserwatorskiej

KATEGORIE PRZEZNACZENIA TERENU

- PS - tereny produkcyjno - składowe
- TT - tereny techniczne miasta
- KS - tereny zaplecza komunikacji samochodowej
- KK - tereny komunikacji kolejowej
- KD - tereny dróg publicznych

- gazociąg średniociśnieniowy
- linie energetyczne wysokiego napięcia
- planowane linie energetyczne wysokiego napięcia
- GPZ - Główny Punkt Zasilania

SIEĆ DRÓG UKŁADU PODSTAWOWEGO I ZEWNĘTRZNEGO

- 01G - KD.G - droga główna
- 02L - KD.L - droga lokalna