


Załącznik do uchwały Nr XL/469/2014
Rady Miejskiej w Stargardzie Szczecińskim
z dnia 24 czerwca 2014 r.

Wrys z mapy
Skala 1:5000

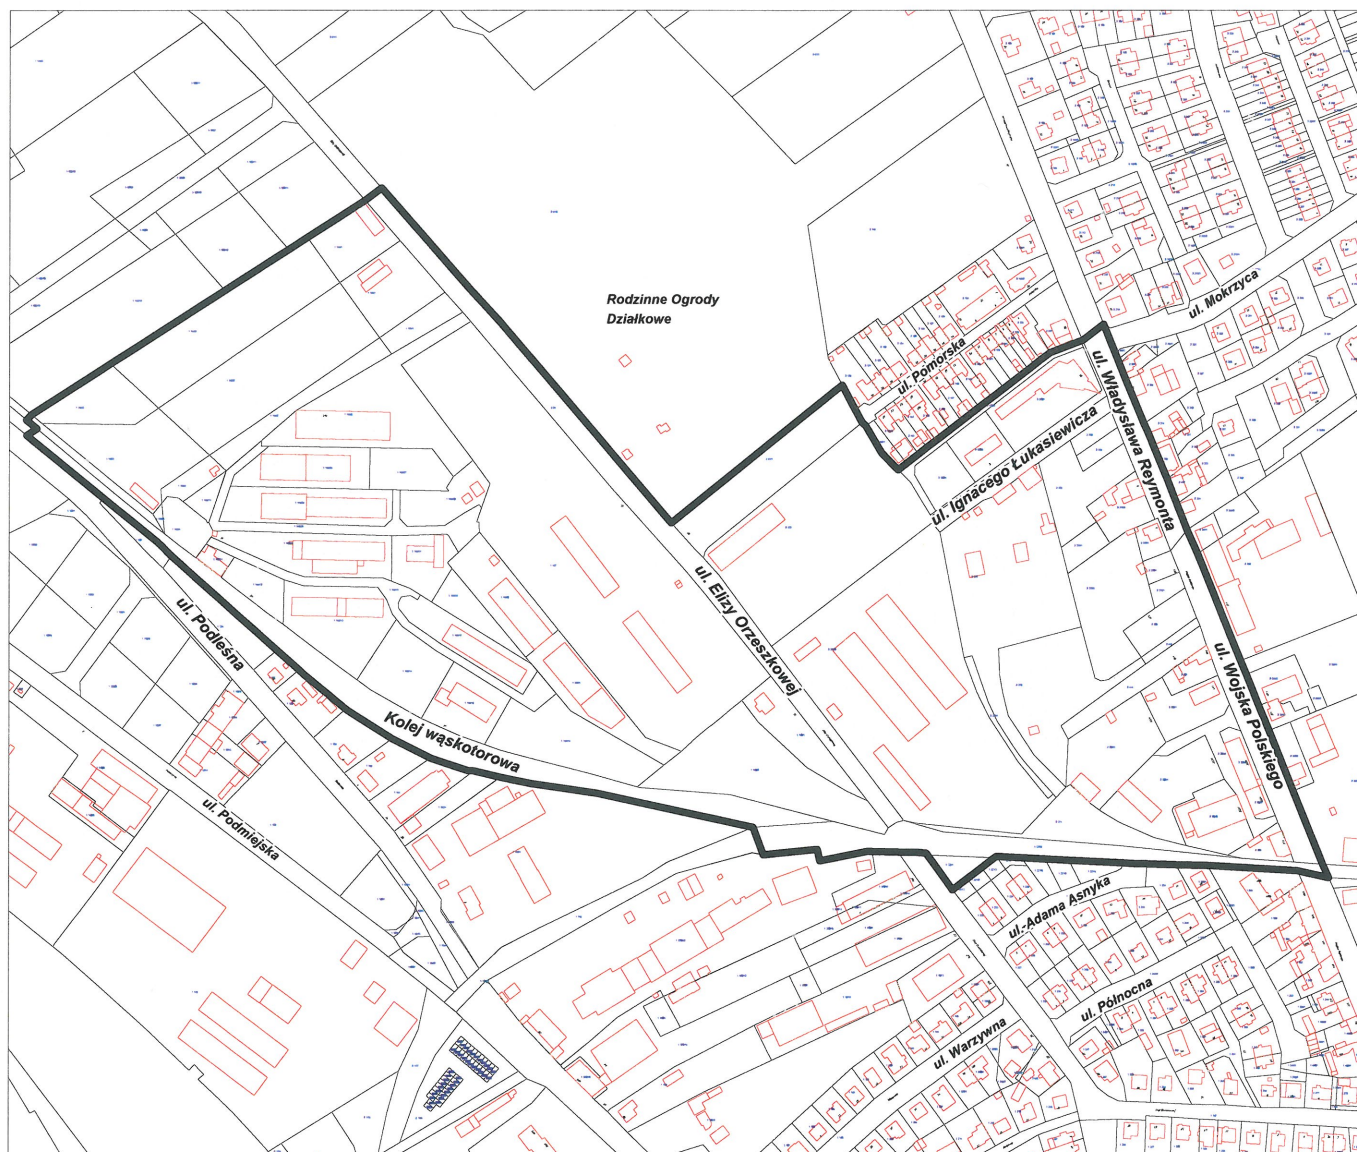

LEGENDA:



Teren objęty miejscowym planem zagospodarowania
przestrzennego miasta Stargard Szczeciński
dotyczącym terenu w rejonie ulic:
Wojska Polskiego, Elizy Orzeszkowej, Podleśnej