


ZAŁĄCZNIK GRAFICZNY

Wrys z mapy
Skala 1:15 000

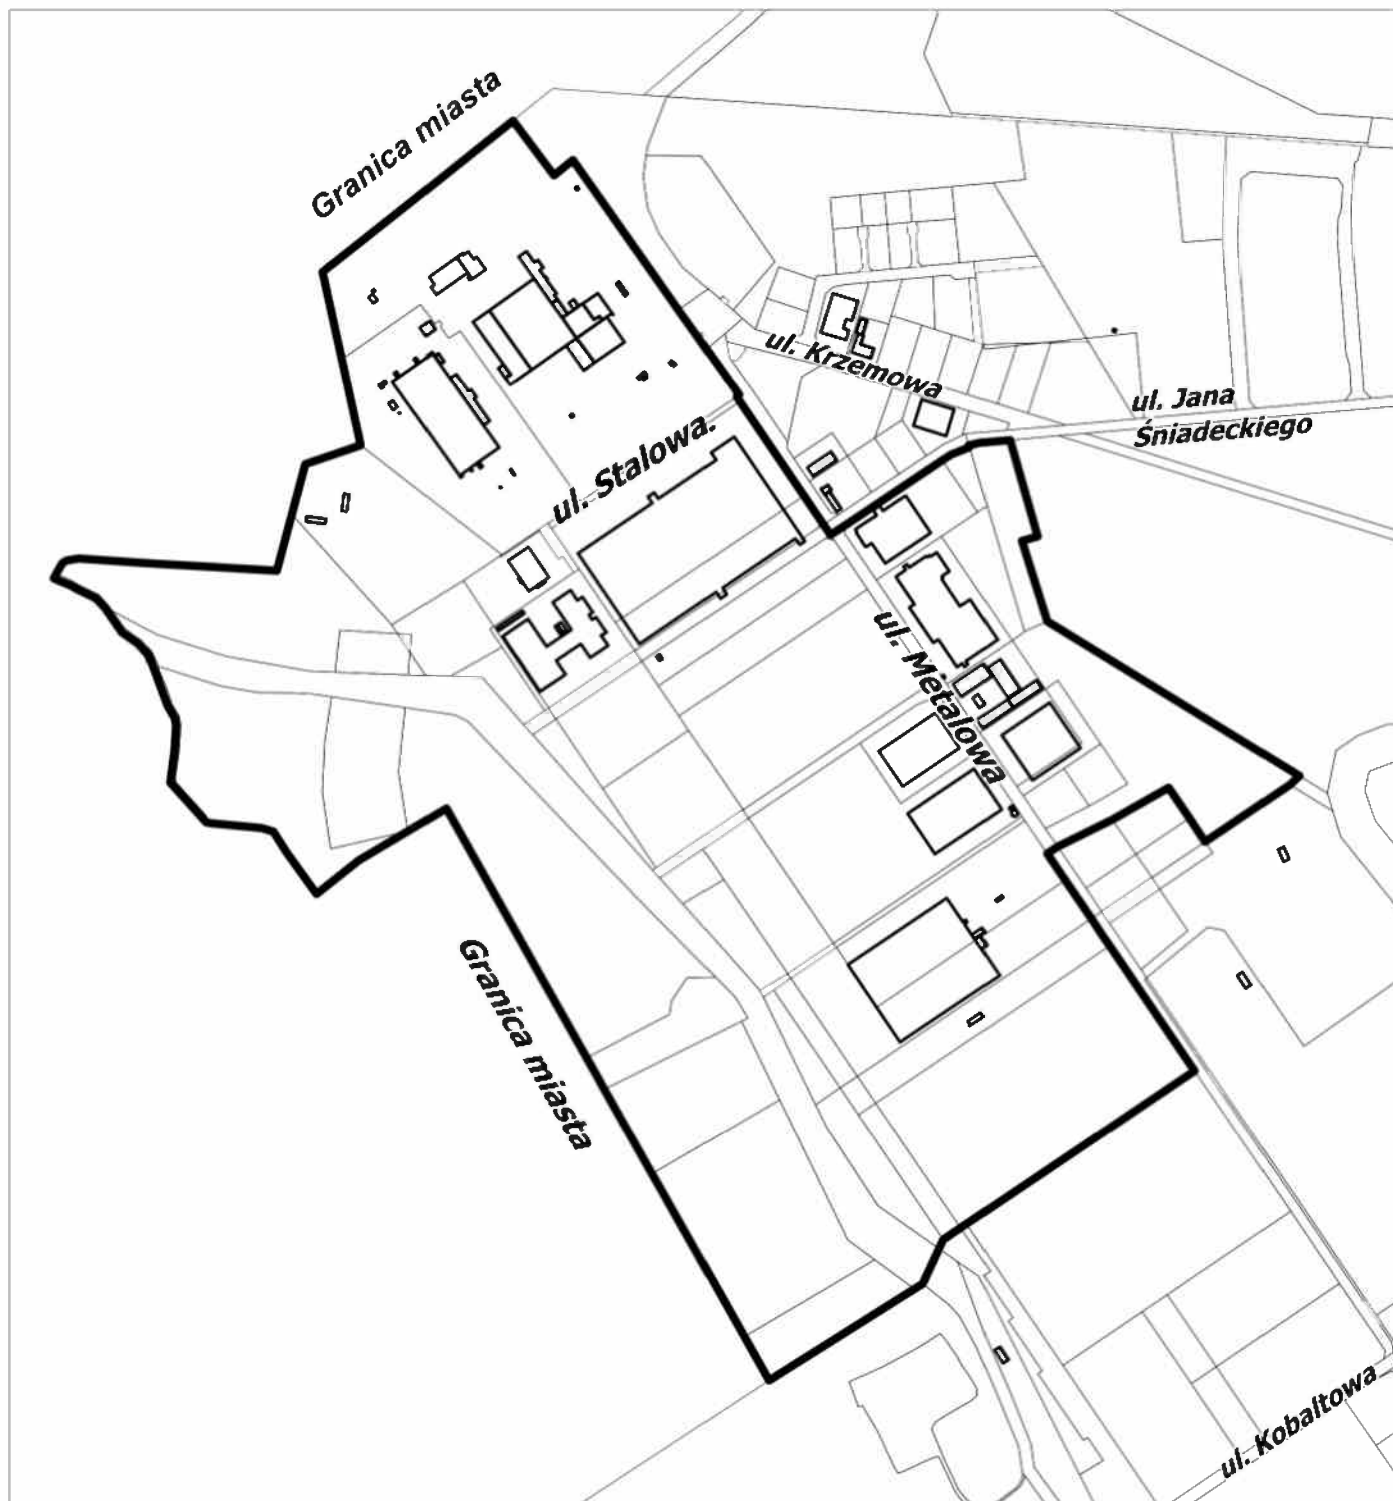

LEGENDA:



Teren objęty miejscowym planem zagospodarowania
przestrzennego miasta Stargard dotyczącym terenu
w rejonie ulic: Metalowej, Stalowej